


体育馆

凹洞需补土

圆图半径 $> 2.5M$

圆图间距 $2M$

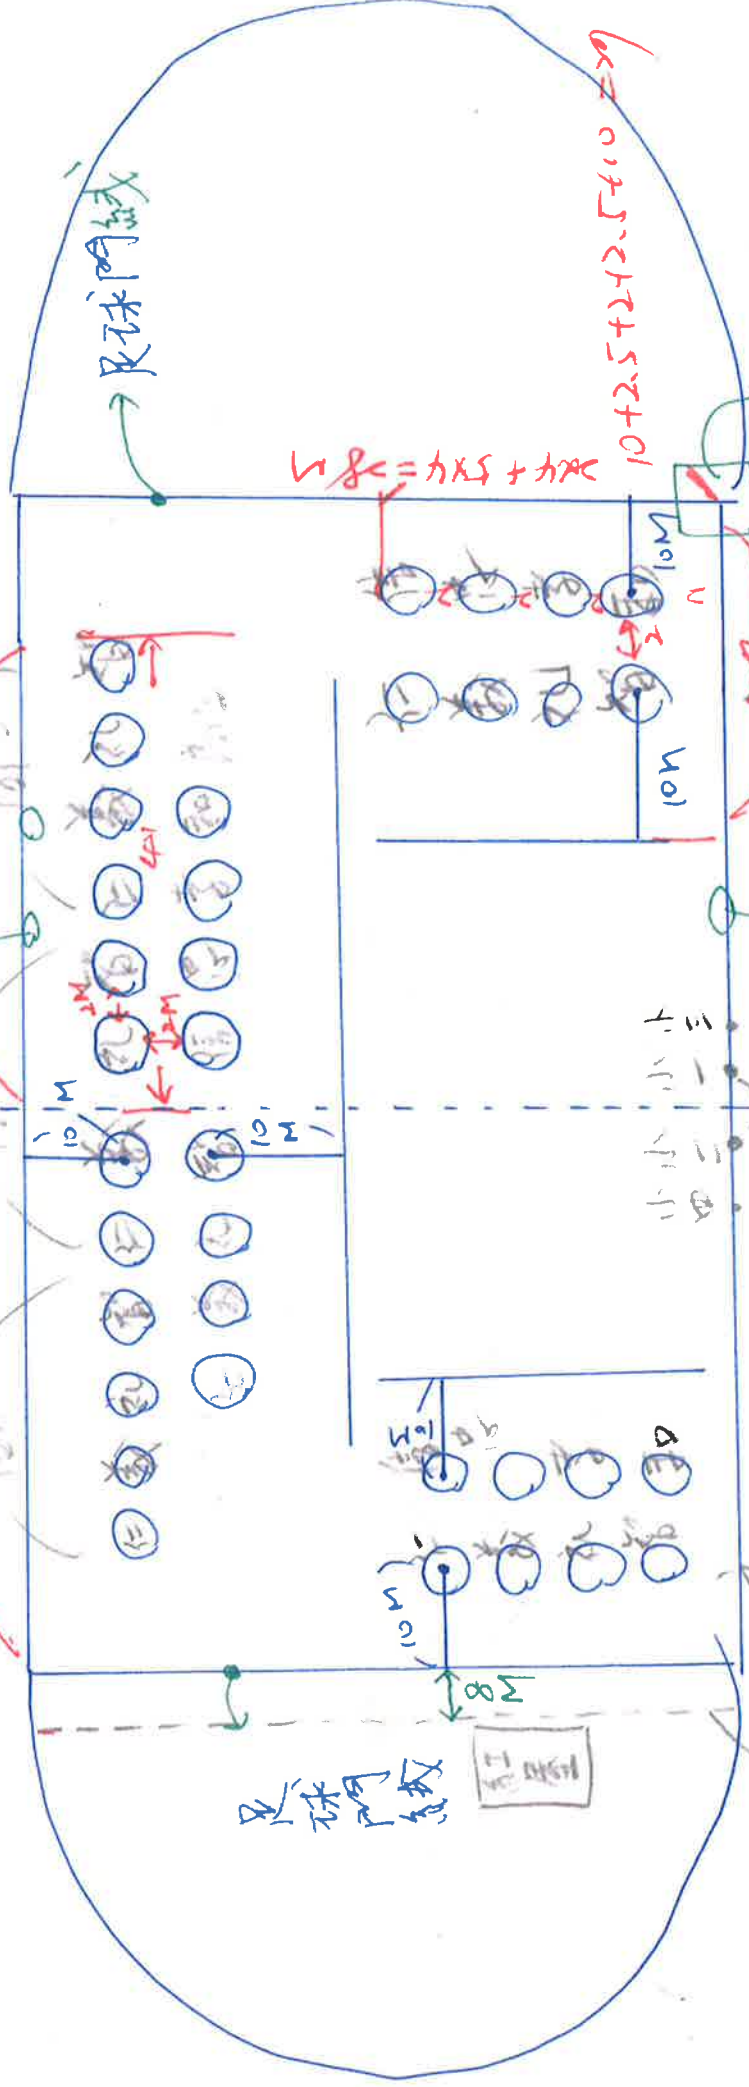

$$284 + 5 \times 4 = 284$$

$$10 + 2.5 + 2 + 2.5 + 10 = 27$$

赛前三天通知停止喷灌

中试 司令台